


2A 2VÆR + 2 KAM 105,55 M²

OPGANGSTYPER 2


2B 2VÆR + 2 KAM. 104,70 M²

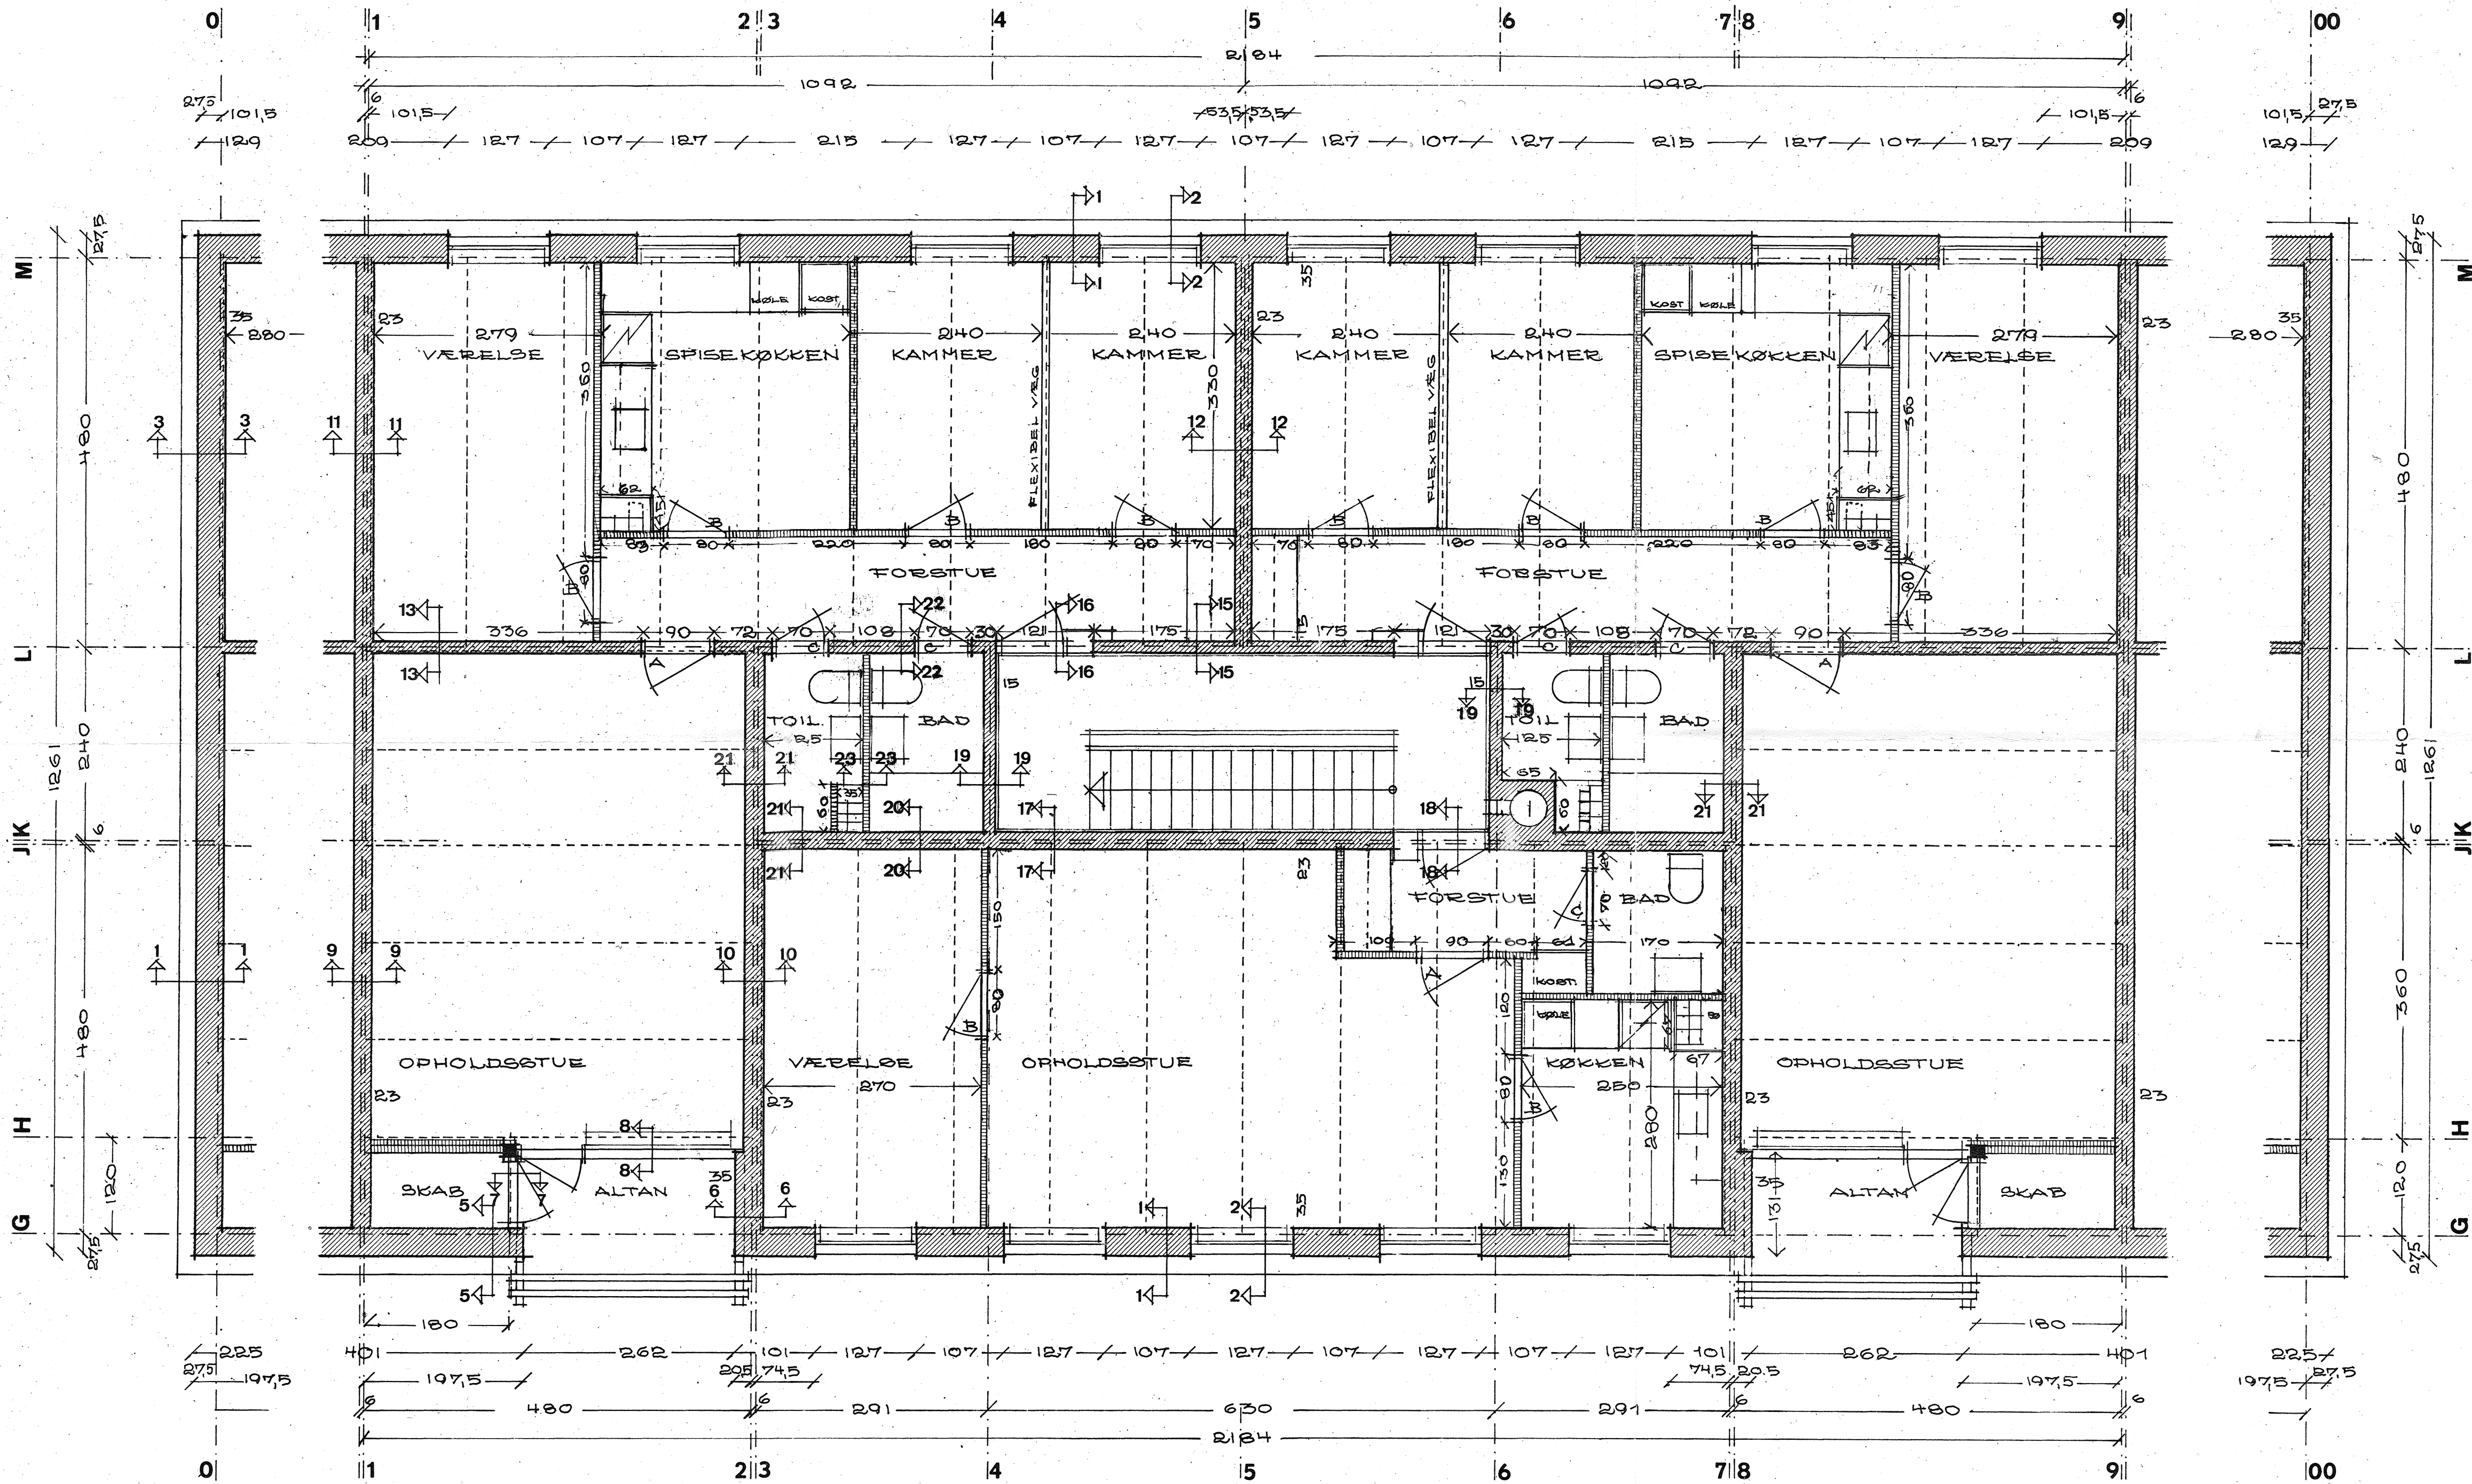

2C 2VÆR. 71,60 M²

NB! EKSTRA AFTBÆK I TYPE 2A OG 2B FRA KJELLER
15x15CM FRA SKAP, VASK, STRYGE, HOBBY OG DIVER BUM I KØKKENNICHEN
10x10 EL 10x15CM FRA KJELLERTOILETTER I TOILETRUMSNICHEN

BLOK	OPGAUG	BØRNICHE I KØKKEN 2A	BØRNICHE I KØKKEN 2B	BØRNICHE I TOILET 2A	BØRNICHE I TOILET 2B
1	1.	1stk 15x15	1stk 15x15	1stk 10x15	1stk 10x15
5	11.	1 - 15x15	1 - 15x15	1 - 10x15	1 - 10x15
6	13.	1 - 15x15	1 - 15x15	1 - 10x15	1 - 10x15
7	14.	1 - 15x15	1 - 15x15	1 - 10x15	1 - 10x15

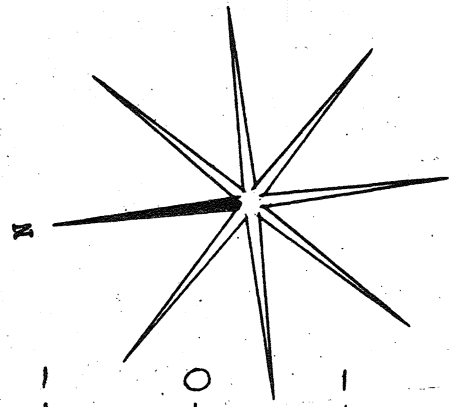

1:50

MURET FORSØGSBYGGERI

Bebyggelse på matr. 5i og 5au. Lille Værløse by
AFSNIT 1. - RYETVEJ - VÆRLØSE

ETAGEPLANSEKTION

Eske Kristensen. Arkitekt m.A.A. Lundsbovej 3. HE.7040

Signatur	År
Kontrol	
Dag	1
Måned	12
År	66

M 1:50 TYPE 2

6338 TGN 101

NF 2 VÆRLØSE
16 AUG 1967