




3A 2VÆR + 1 KAM: 85,80 M²

OPGANGSTYPER 3

3B 2VÆR + 1 KAM: 85,80 M²

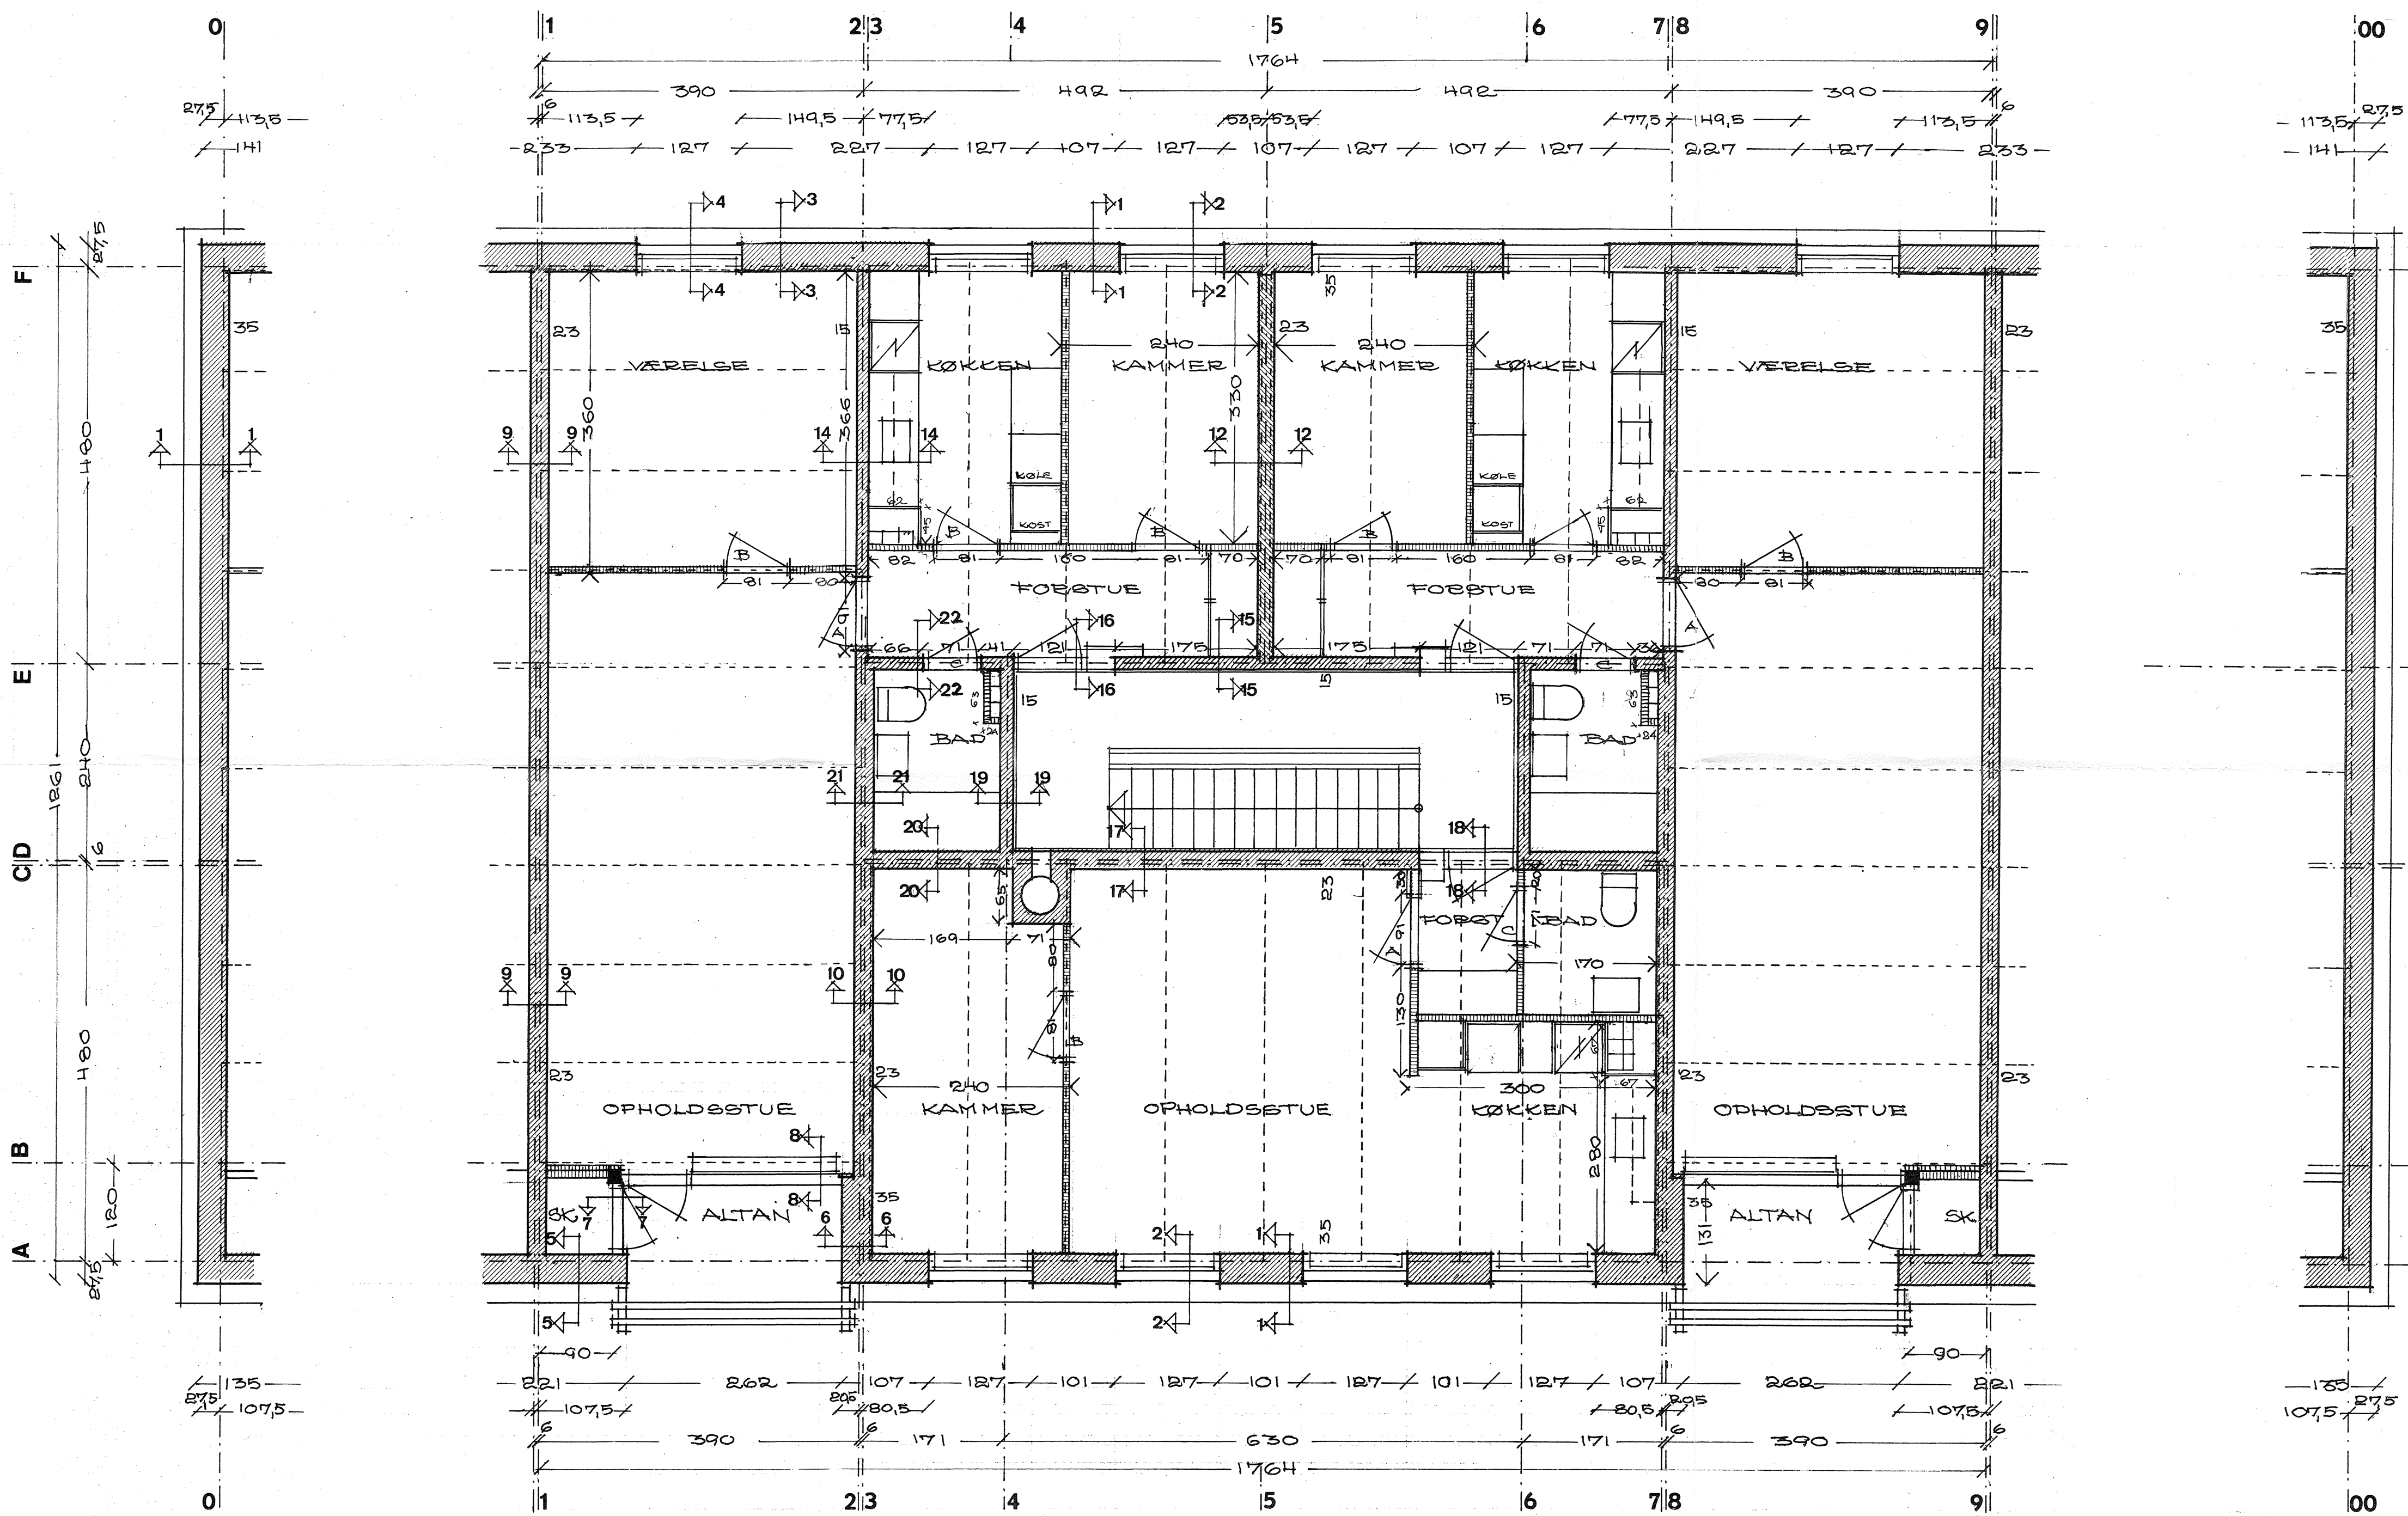

3C 1VÆR + 1 KAM: 58,90 M²

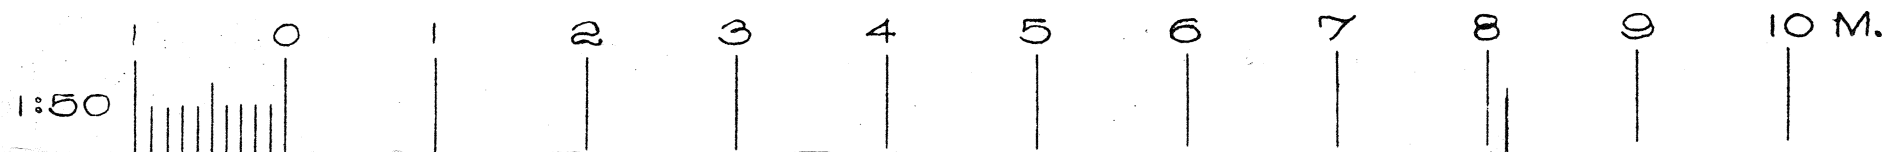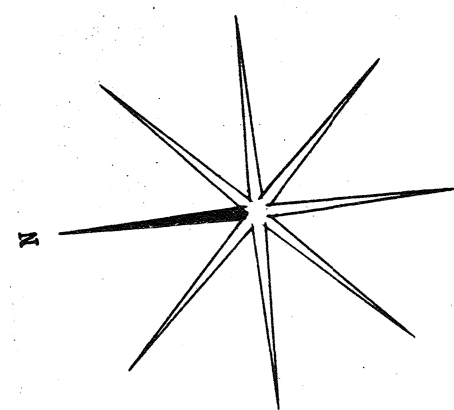

MF A VÆRLØSE
29 JUNI 1967

MURET FORSØGSBYGGERI
Bebyggelse på matr. 5i og 5au, Lille Værløse by
AFSNIT 1. - RYETVEJ - VÆRLØSE

| | | | |
|----------|------|--|--|
| Signatur | B.K. | | |
| Kontrol | | | |
| Dag | 1 | | |
| Måned | 8 | | |
| År | 66 | | |

ETAGEPLAN SEKTION

Mål 1:50 TYPE 3

Eske Kristensen, Arkitekt m.A.A. Lundskovsvej 3. HE.7040

6338 TGN 102